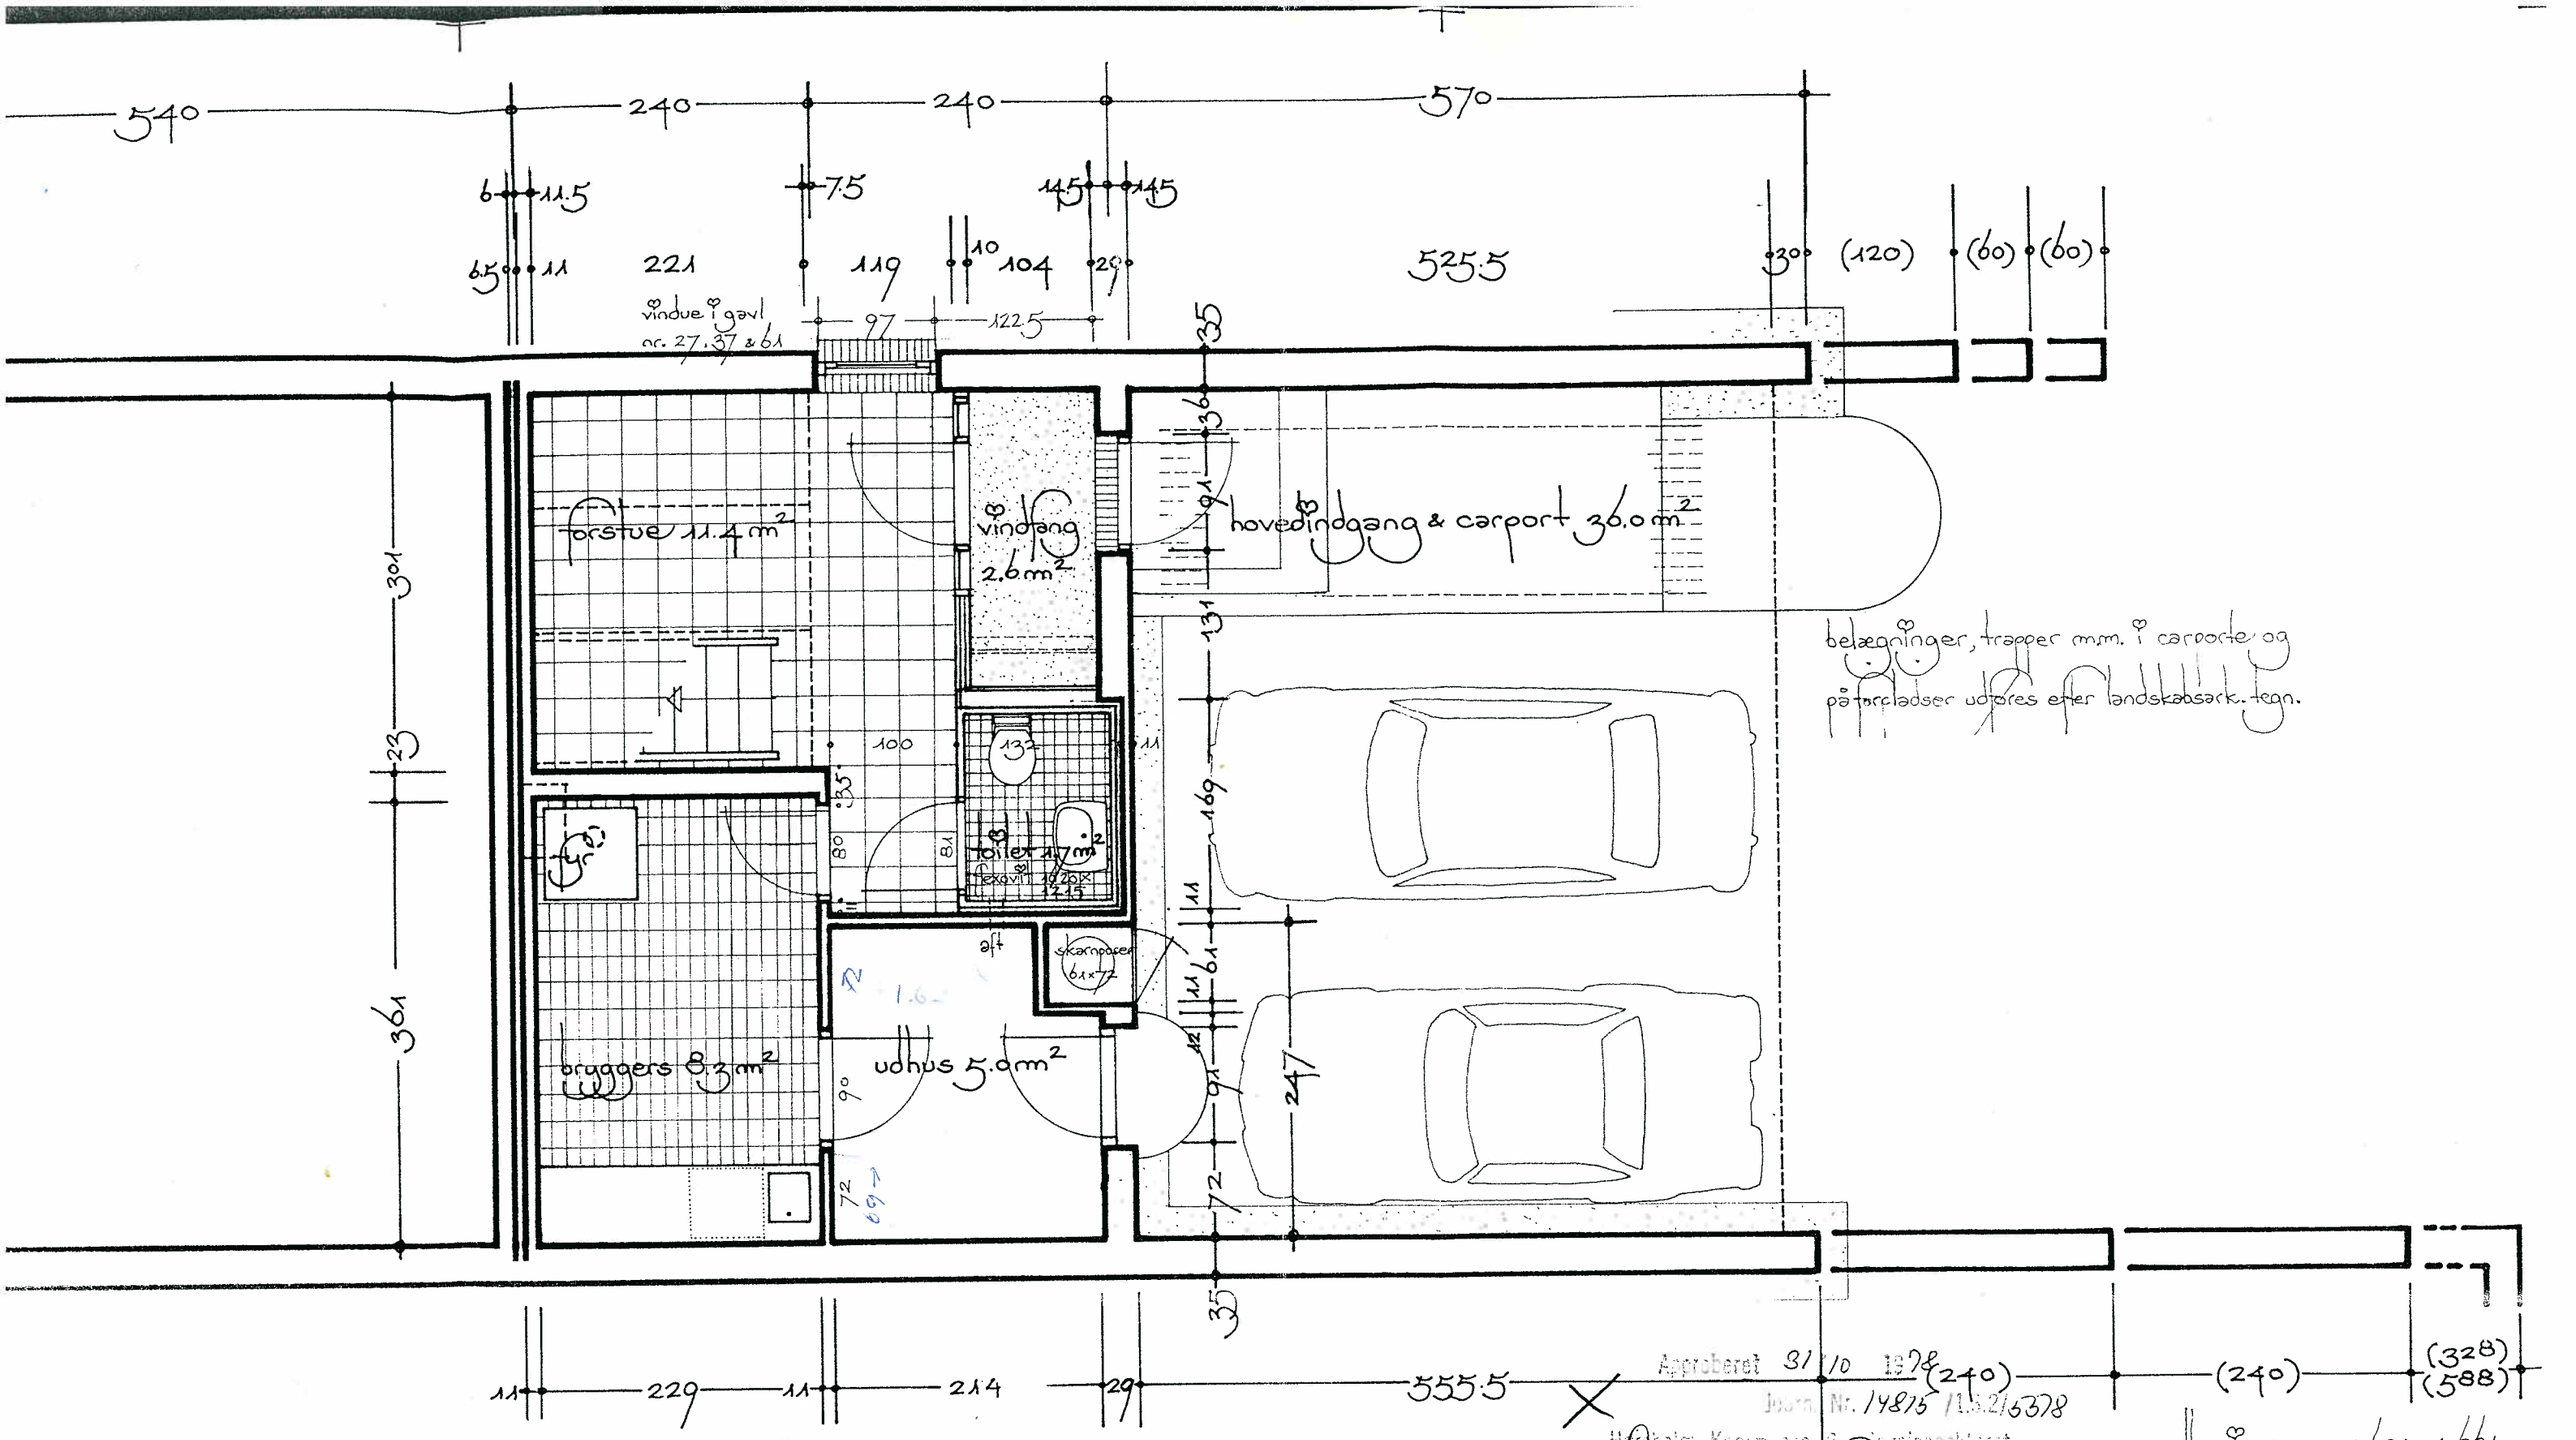


**sophienbergvej 21-61 • 2960 rungstedkyst**

21 gruppehuse på matr. nr. 1bk vallerød by • rungsted sogn • sag nr. 1865

emne kælderplan / hovedindgang — mål: 1:50

bygherre: kaywilhelmsen a.s. • industriskellet 3 • vassingerød • 3540 lynge • 03187888

arkitekter maa peter fournais & ole brandstrup • rustenborgvej 9 • 2800 lyngby • 02887111

landskabsarkitekt per kiowsky • jagtvej 183b • 2100 københavn ø • 01202622

rådgivende ingeniører j. aug. teytaud a.s. • svanevej 1 • 2400 københavn nv • 01819300

tegn. nr: 4.100

tegnet d: 10.12.7

sidst rev: 25.4.7