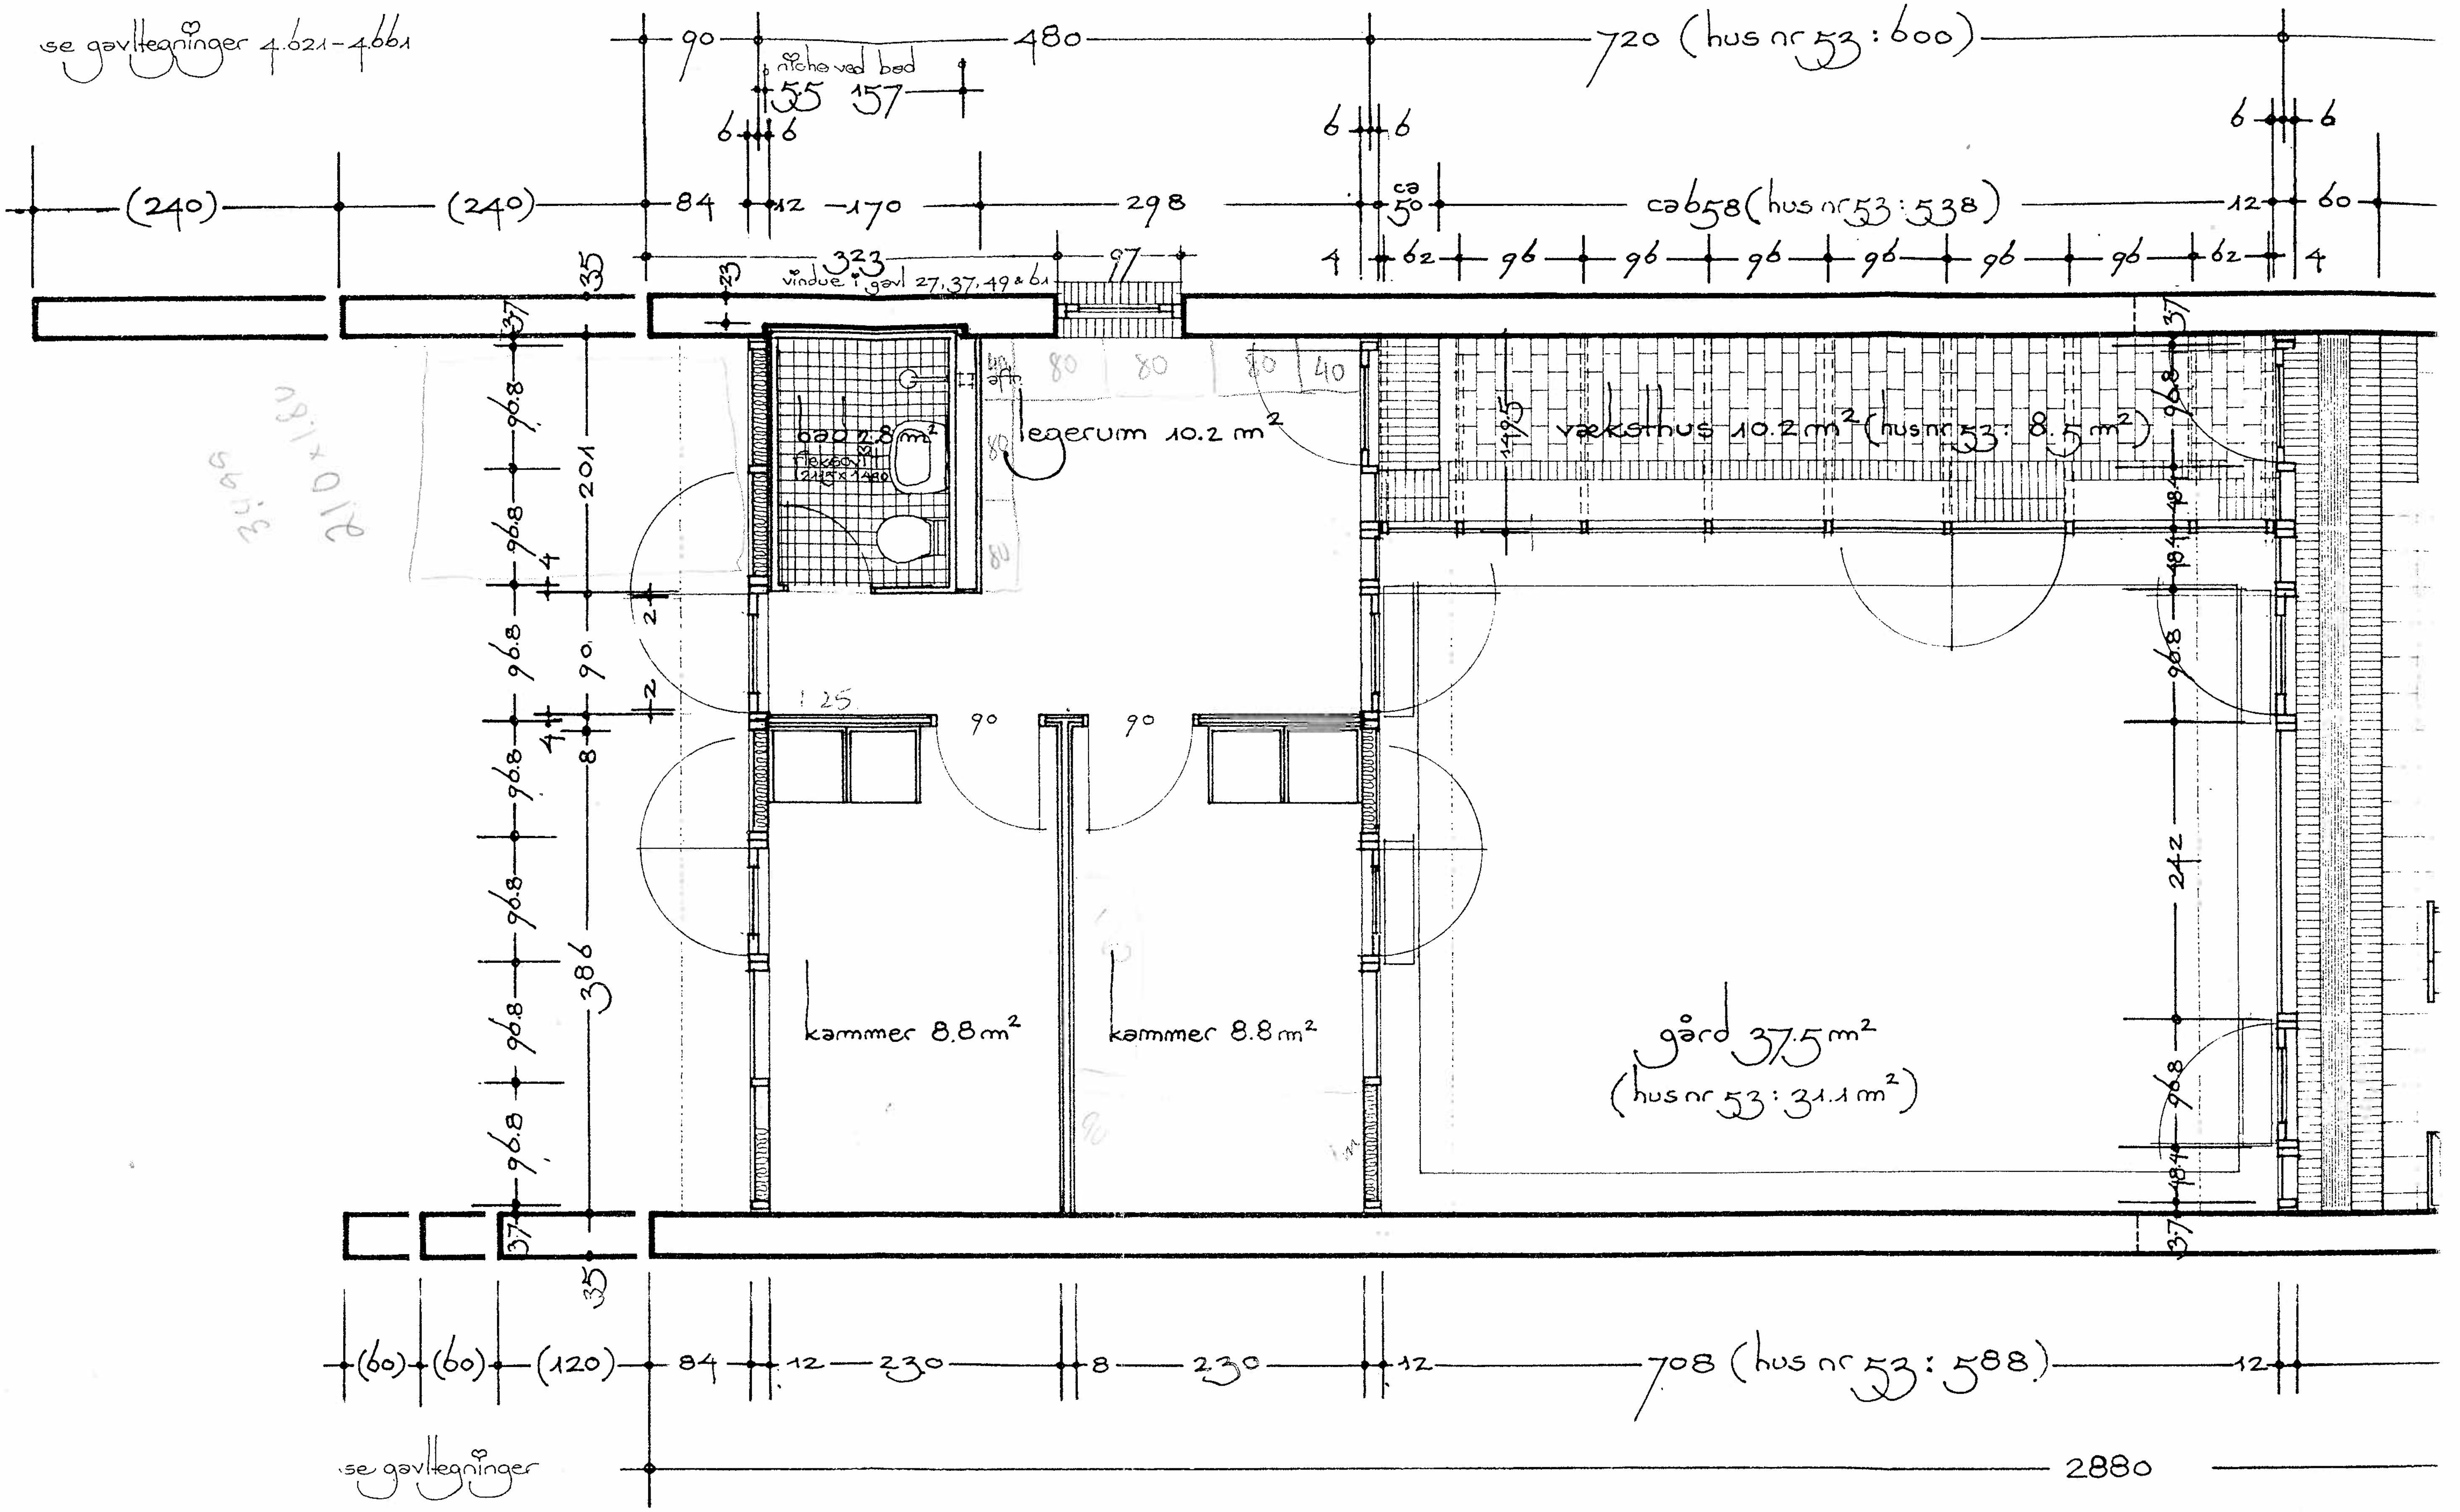
se gavltegninger 4.621-4.661
niche ved bad
vindue i gavl 27, 37, 49 & 61
720 (hus nr 53 : 600)
ca 658 (hus nr 53 : 538)
bad 2.8 m²
flexbox
legerum 10.2 m²
væksthus 10.2 m² (hus nr 53 : 8.5 m²)
kammer 8.8 m²
kammer 8.8 m²
gård 37.5 m²
(hus nr 53 : 31.1 m²)
708 (hus nr 53 : 588)
2880
se gavltegninger