


## DIAGRAM AF RØRINSTALLATIONERNE I BRYGGER.

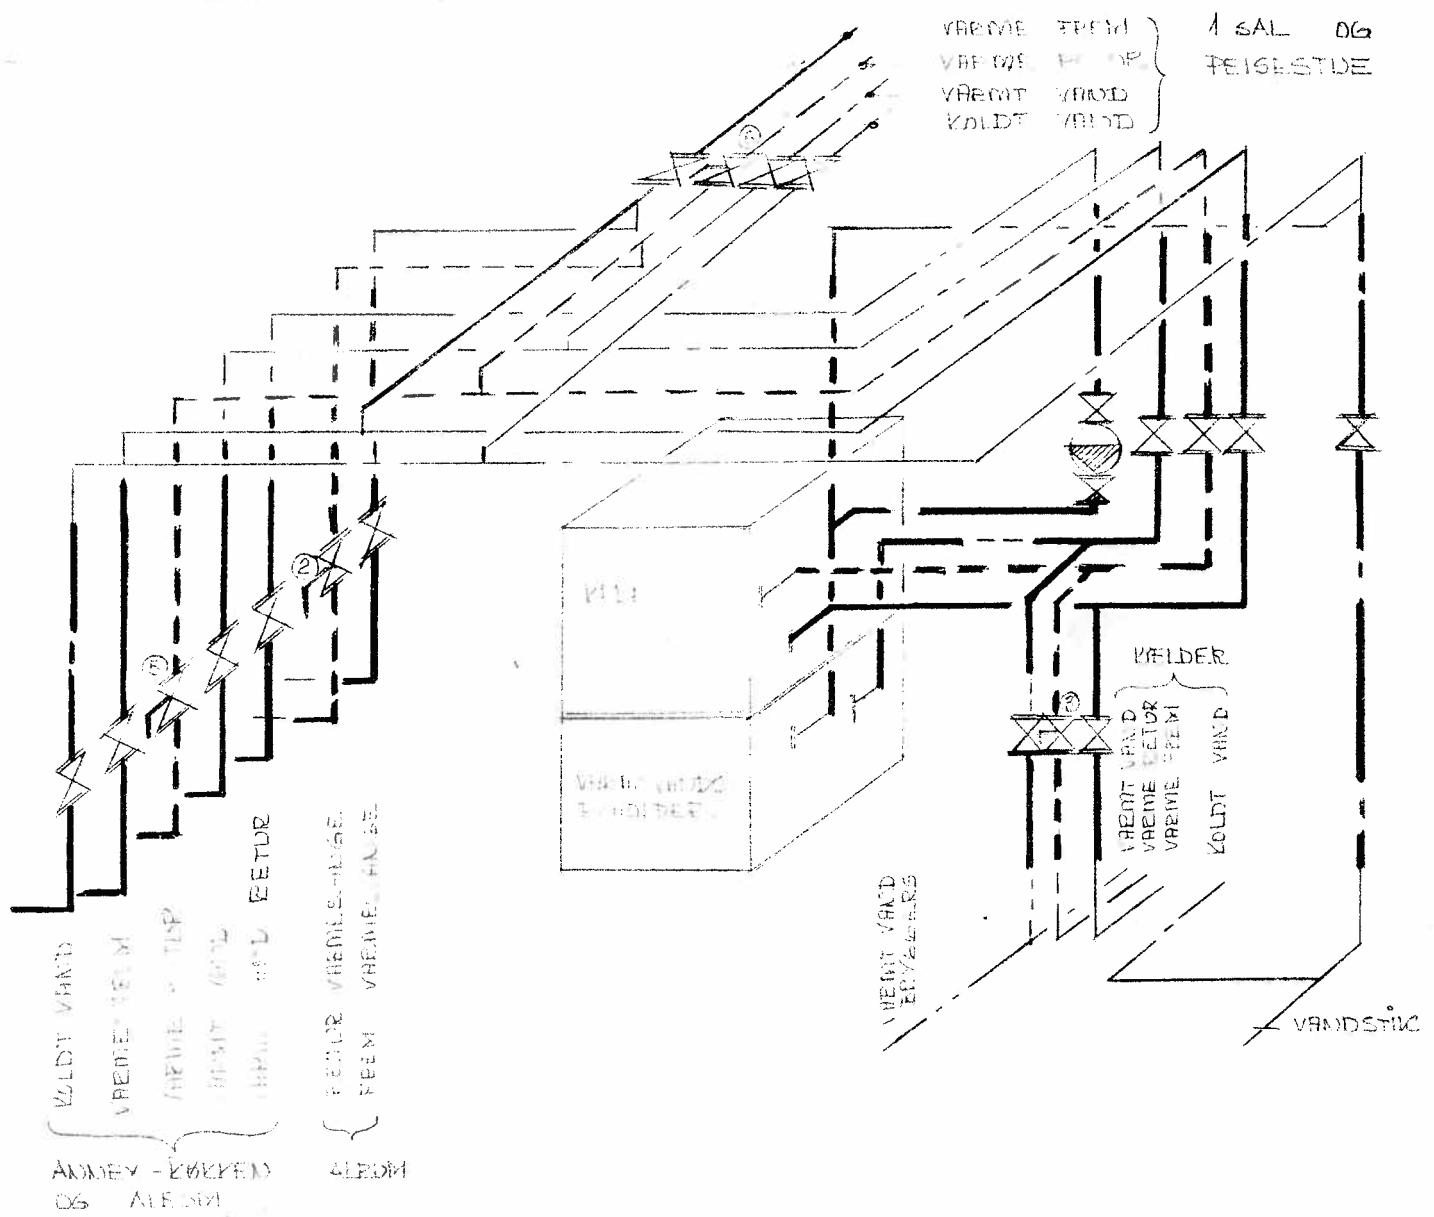

Kraftige streger på diagrammet markerer synlige rør i bryggers, medens tynde streger markerer rør udført over nedhængt loft eller indstøbt i gulv.

Den gule pumpe er pumpen for cirkulation af det varme brugsvand. Denne skal altid køre, hvis man hurtigt ønsker varmt vand i toiletten i annexet.

Afspærring af forsyning af vand eller varme til de enkelte sektioner kan gøres blot ved lukke for de respektive ventiler.

Ventilerne på returvarmeledningerne er forindstillede strengreguleringsventiler og disse vil i åben stilling stå på "0". I lukket stilling vil viseren på ventilen udvise forindstillingen.