



119

11 11 20 11 5 20 15 20 15 11

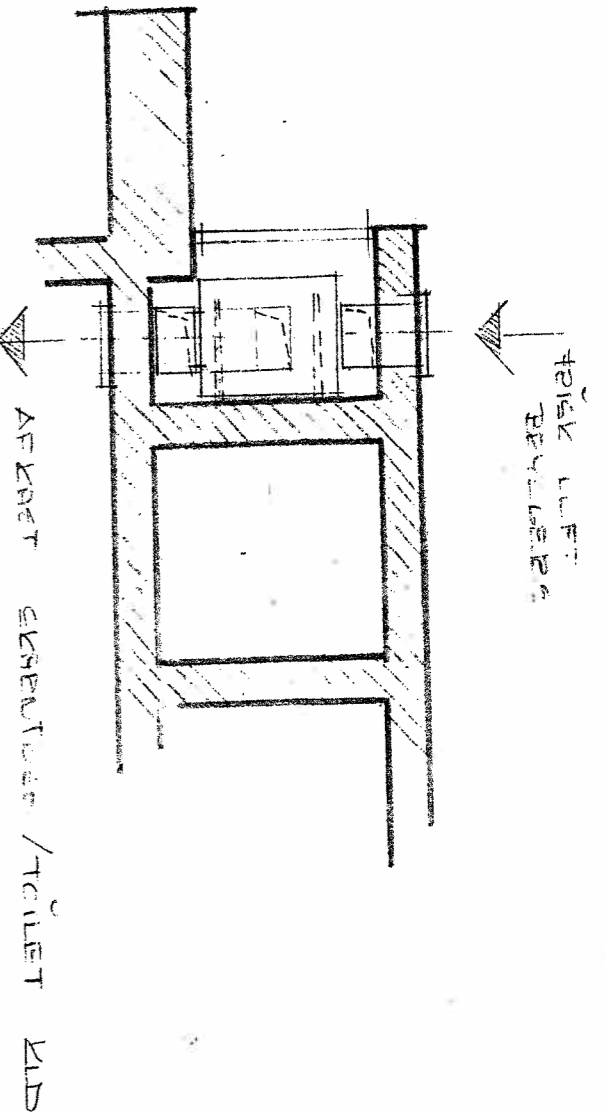


AFKAST
TOILET

AFKAST ERHOLDEN / TOILET LID

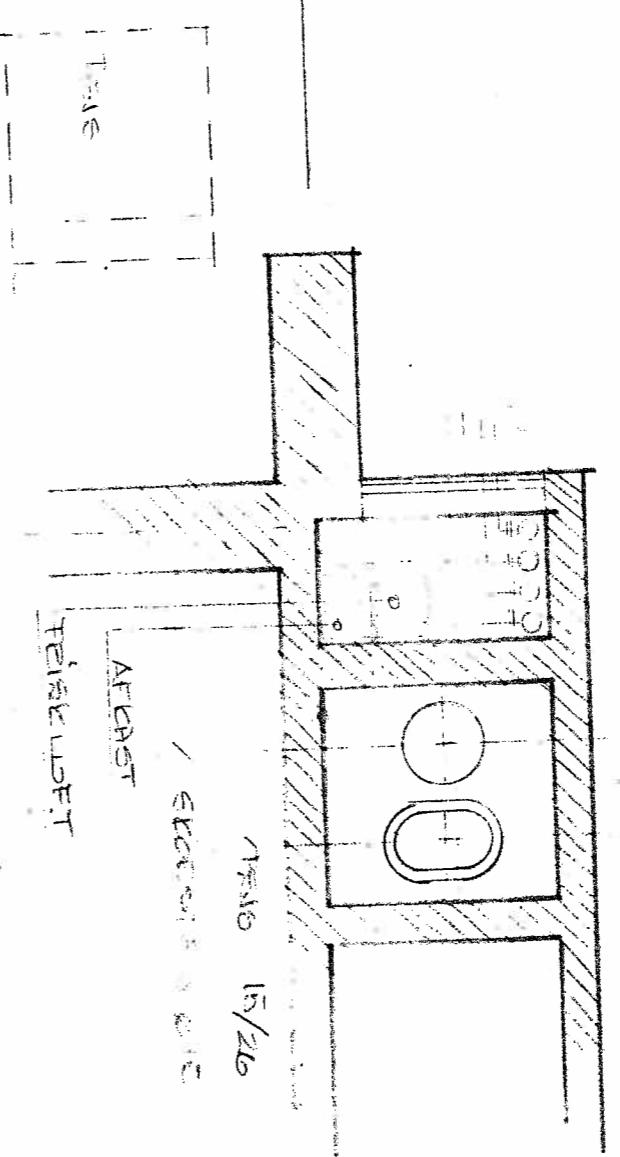

AFKAST
TOILET

AFKAST 15/26
/ ERHOLDEN 2015

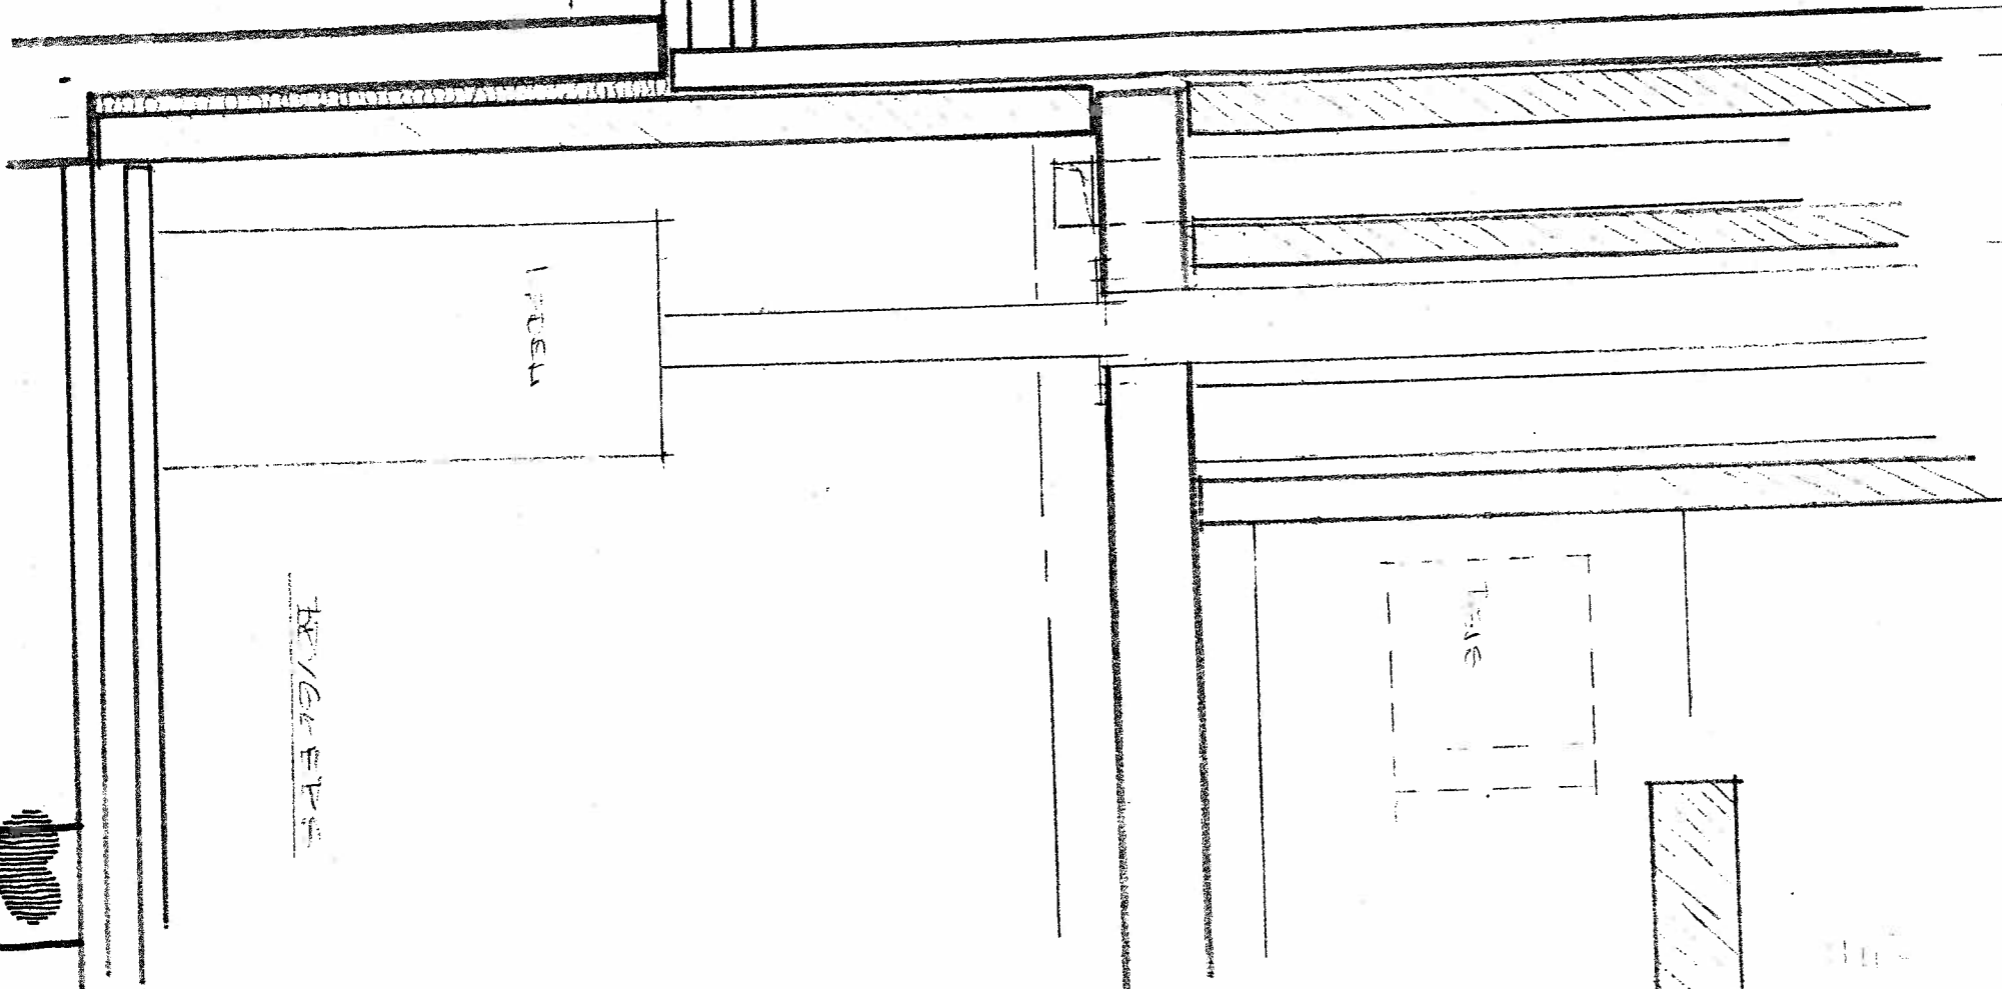

AFKAST

TOILET

Bygningsinspektør
25/1-12

Sophienbergvej 21-61 + 2960 Rungstedkys
21 gruppehus og natr. c. 1 br. vallerød by. rungsted sogn. sag nr. 186
emner: DETA, AF, SCA
bygherre: kay willimssens a.s. industriskole 3. vassingerød. 3710 Lyng. 03187888
sketcher maa peter formåe & ole brandstrup. sophienbergvej 9. 2800 Lyngby. 02887111
håndskabsarkitekt per kiowaki. søgvej 183b. 2400 København Ø. 01202622
rådgivende ingeniører. aug. rejsdau a.s. svanevej 1. 2400 København NV. 01819300
tegnet af: 186
tegnet af: 186
sidst rev: 186