


- tag:
- 5 cm sæt græs, minturf
 - 5 - lerfit grus, 2-10 mm
 - 5 - grodanmåler
 - membran
 - 20 - stress-tagplader
 - 12,5 - mineraluldmåler
 - dampspærre
 - 2 - bræddeloft

- væksthus: træsprosser
- 2 lag glas
- gulv: mærkedug

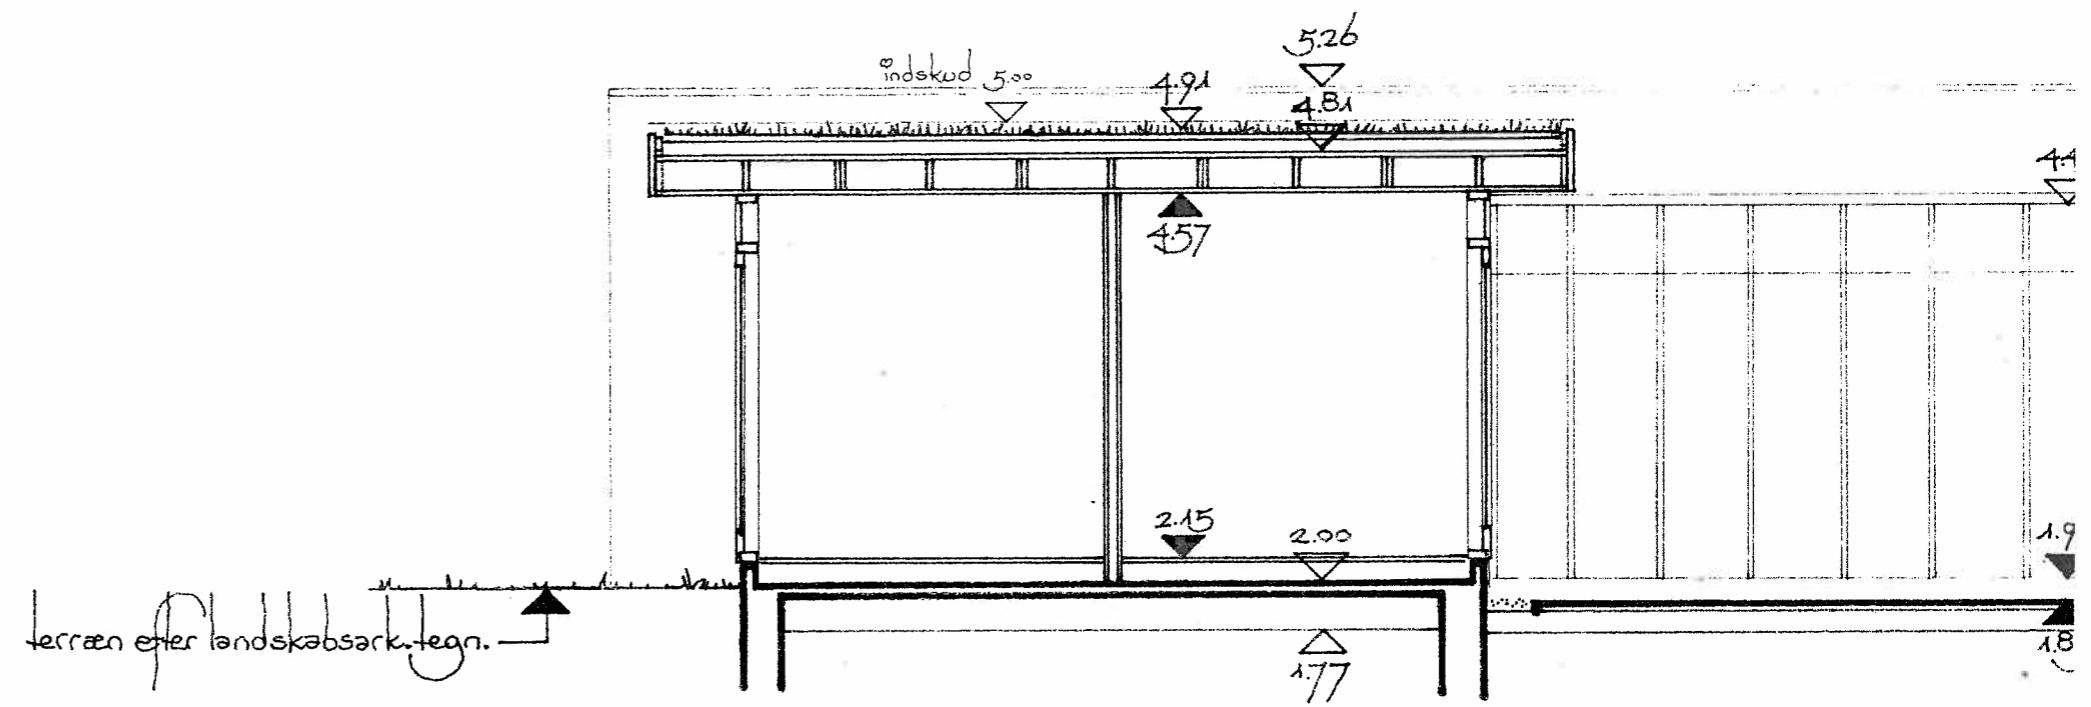

- gulv: 15 cm trægulv på stroer på isol. brikker
- 5 - murstensklodser
 - 5 - rockwool
 - plastfolie
 - 8 - beton
 - 15 - nøddesten

- belægn. i gård: 7 cm m af
- 15 - s
 - bc
- gårdbelægn. efter landskabsar